


# Plan d'implantation type "le Festin" Exterieur

Contact : Théo Labrosse : +33 6 69 12 38 34 Courriel : [salvajecie@gmail.com](mailto:salvajecie@gmail.com)

# SALVAJE

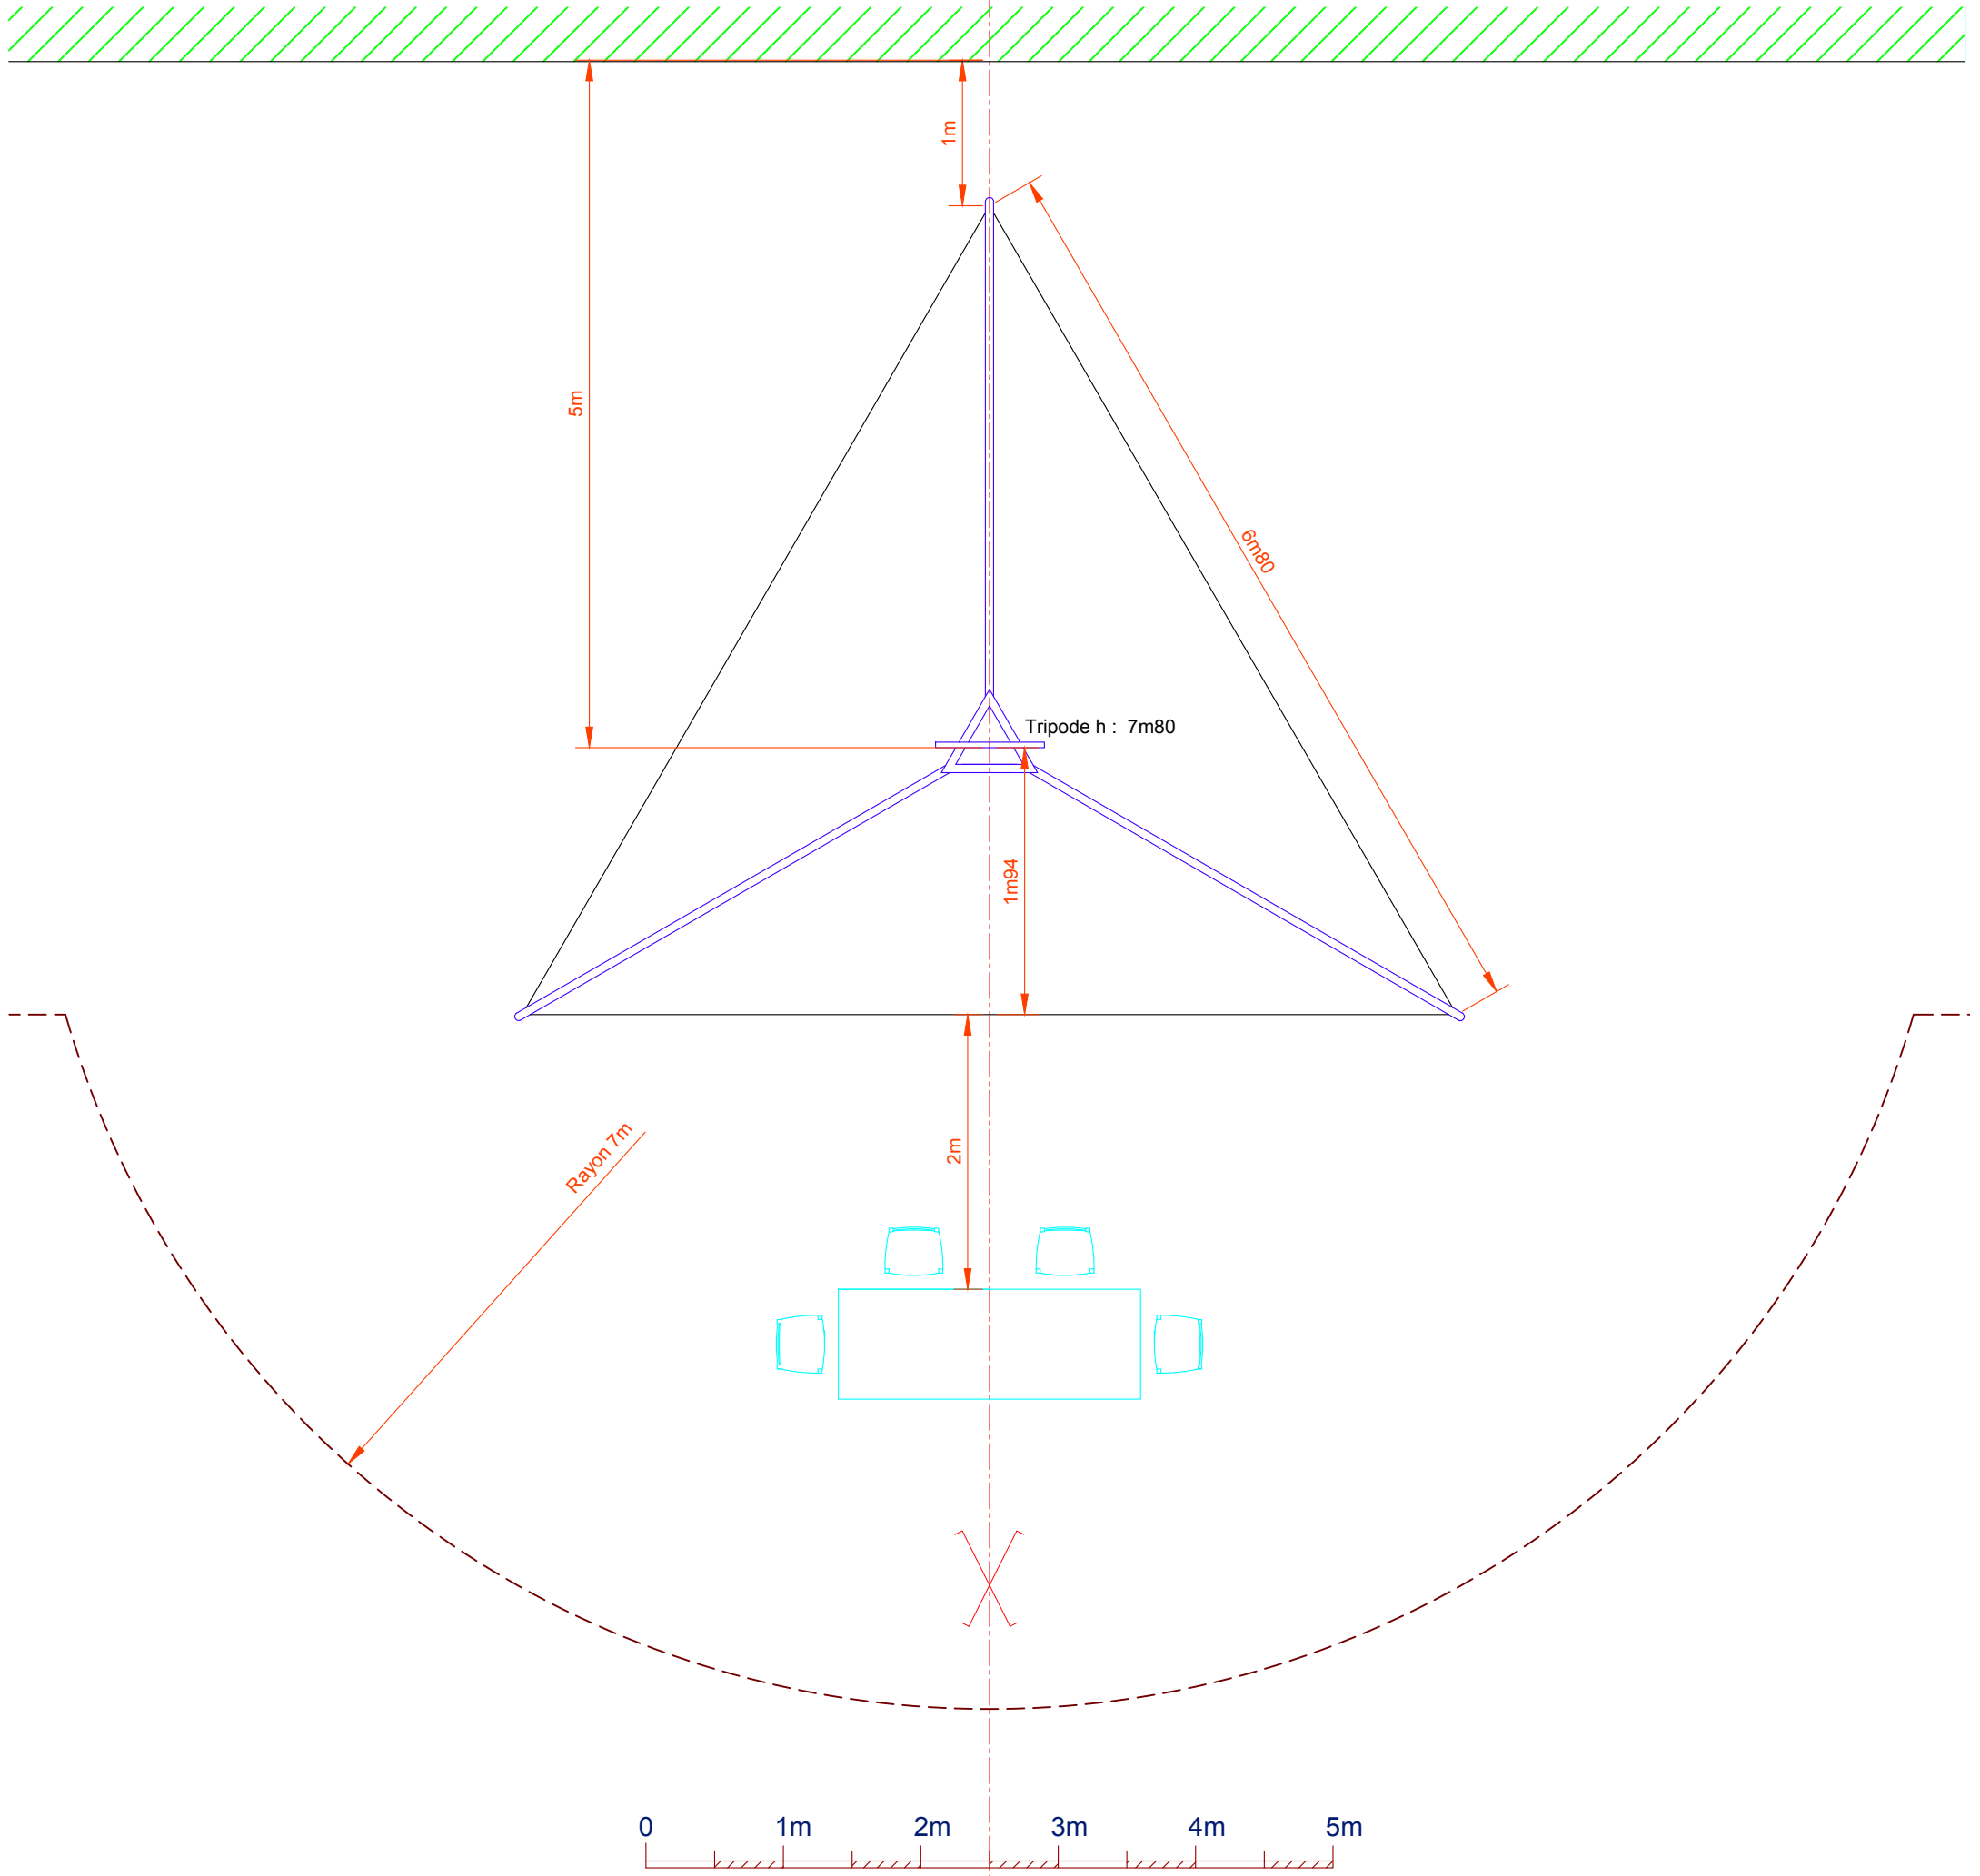

## Légende

Structure autoportée	Limite public
Câble au sol	Décor
Plan : David Antore	Echelle : 1/50